Versión no Oficial

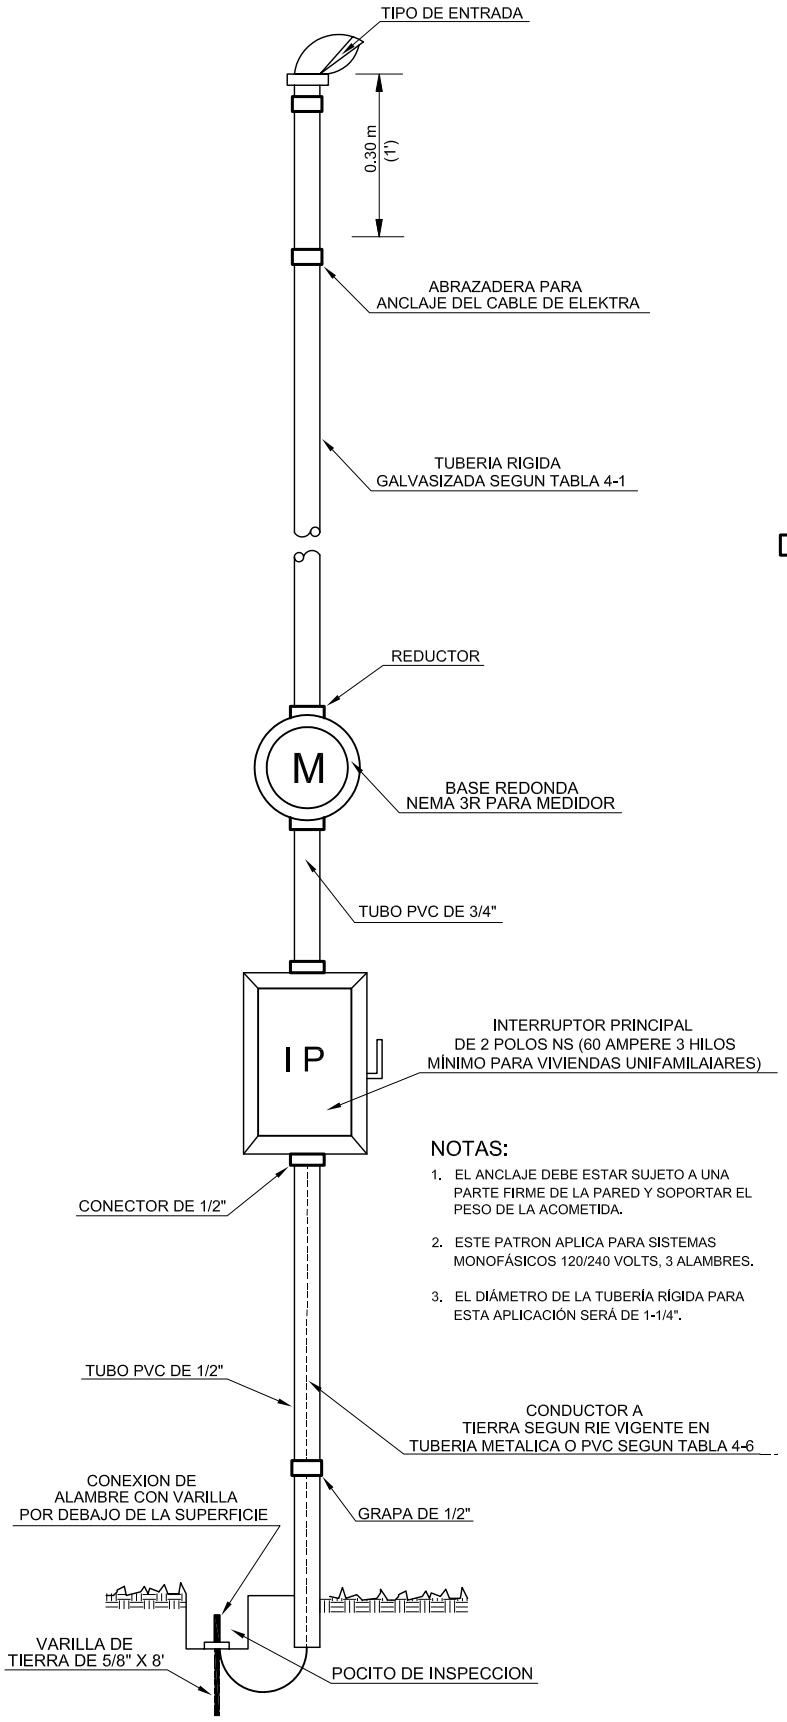

NOTAS:

1. EL ANCLAJE DEBE ESTAR SUJETO A UNA PARTE FIRME DE LA PARED Y SOPORTAR EL PESO DE LA ACOMETIDA.
2. ESTE PATRON APLICA PARA SISTEMAS MONOFÁSICOS 120/240 VOLTS, 3 ALAMBRES.
3. EL DIÁMETRO DE LA TUBERÍA RÍGIDA PARA ESTA APLICACIÓN SERÁ DE 1-1/4".

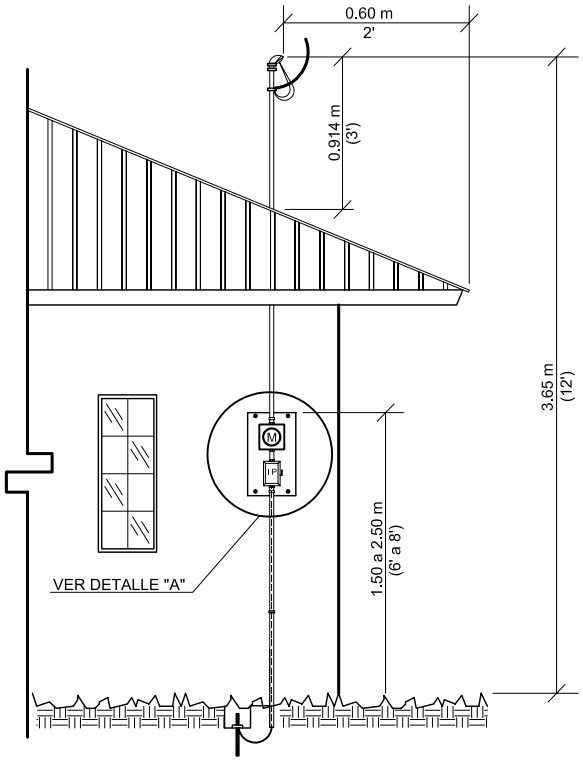

SERVICIO EXPUESTO

SIN ESCALA

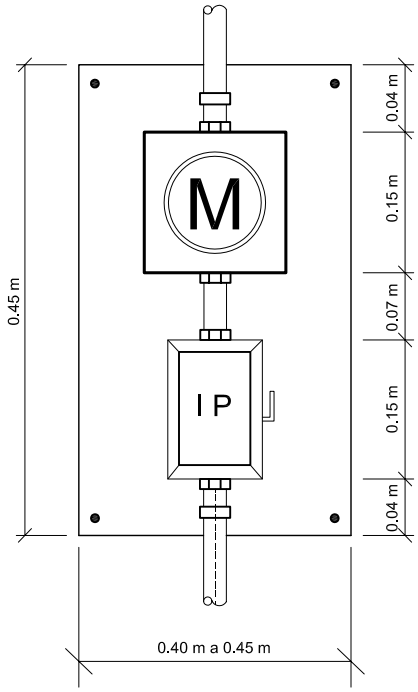

DETALLE "A"

SIN ESCALA

elektra NORESTE	**Servicio Expuesto para Consumidores**	**NS-4-5**	
		FECHA APROB.: DIC-08	REVISADO POR: HLCW
ELEKTRA NORESTE, S.A.	**MANUAL DE NORMAS Y CONDICIONES**	VERSIÓN: 3.1	PÁG.: P-5